


COUPE A

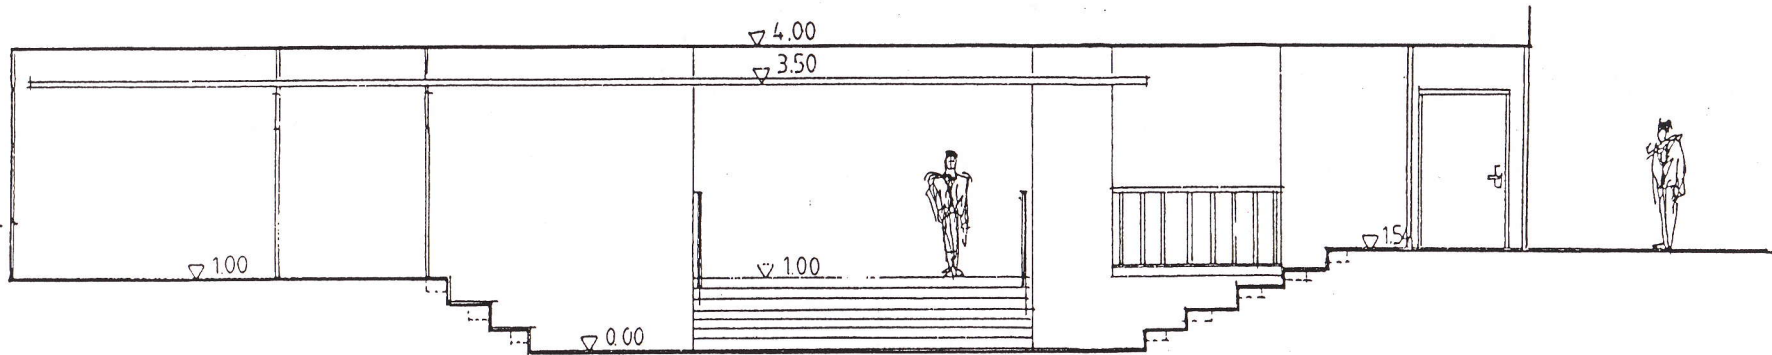

COUPE B

Plan

L A T R A V E R S E

